Hallinpellontie klv

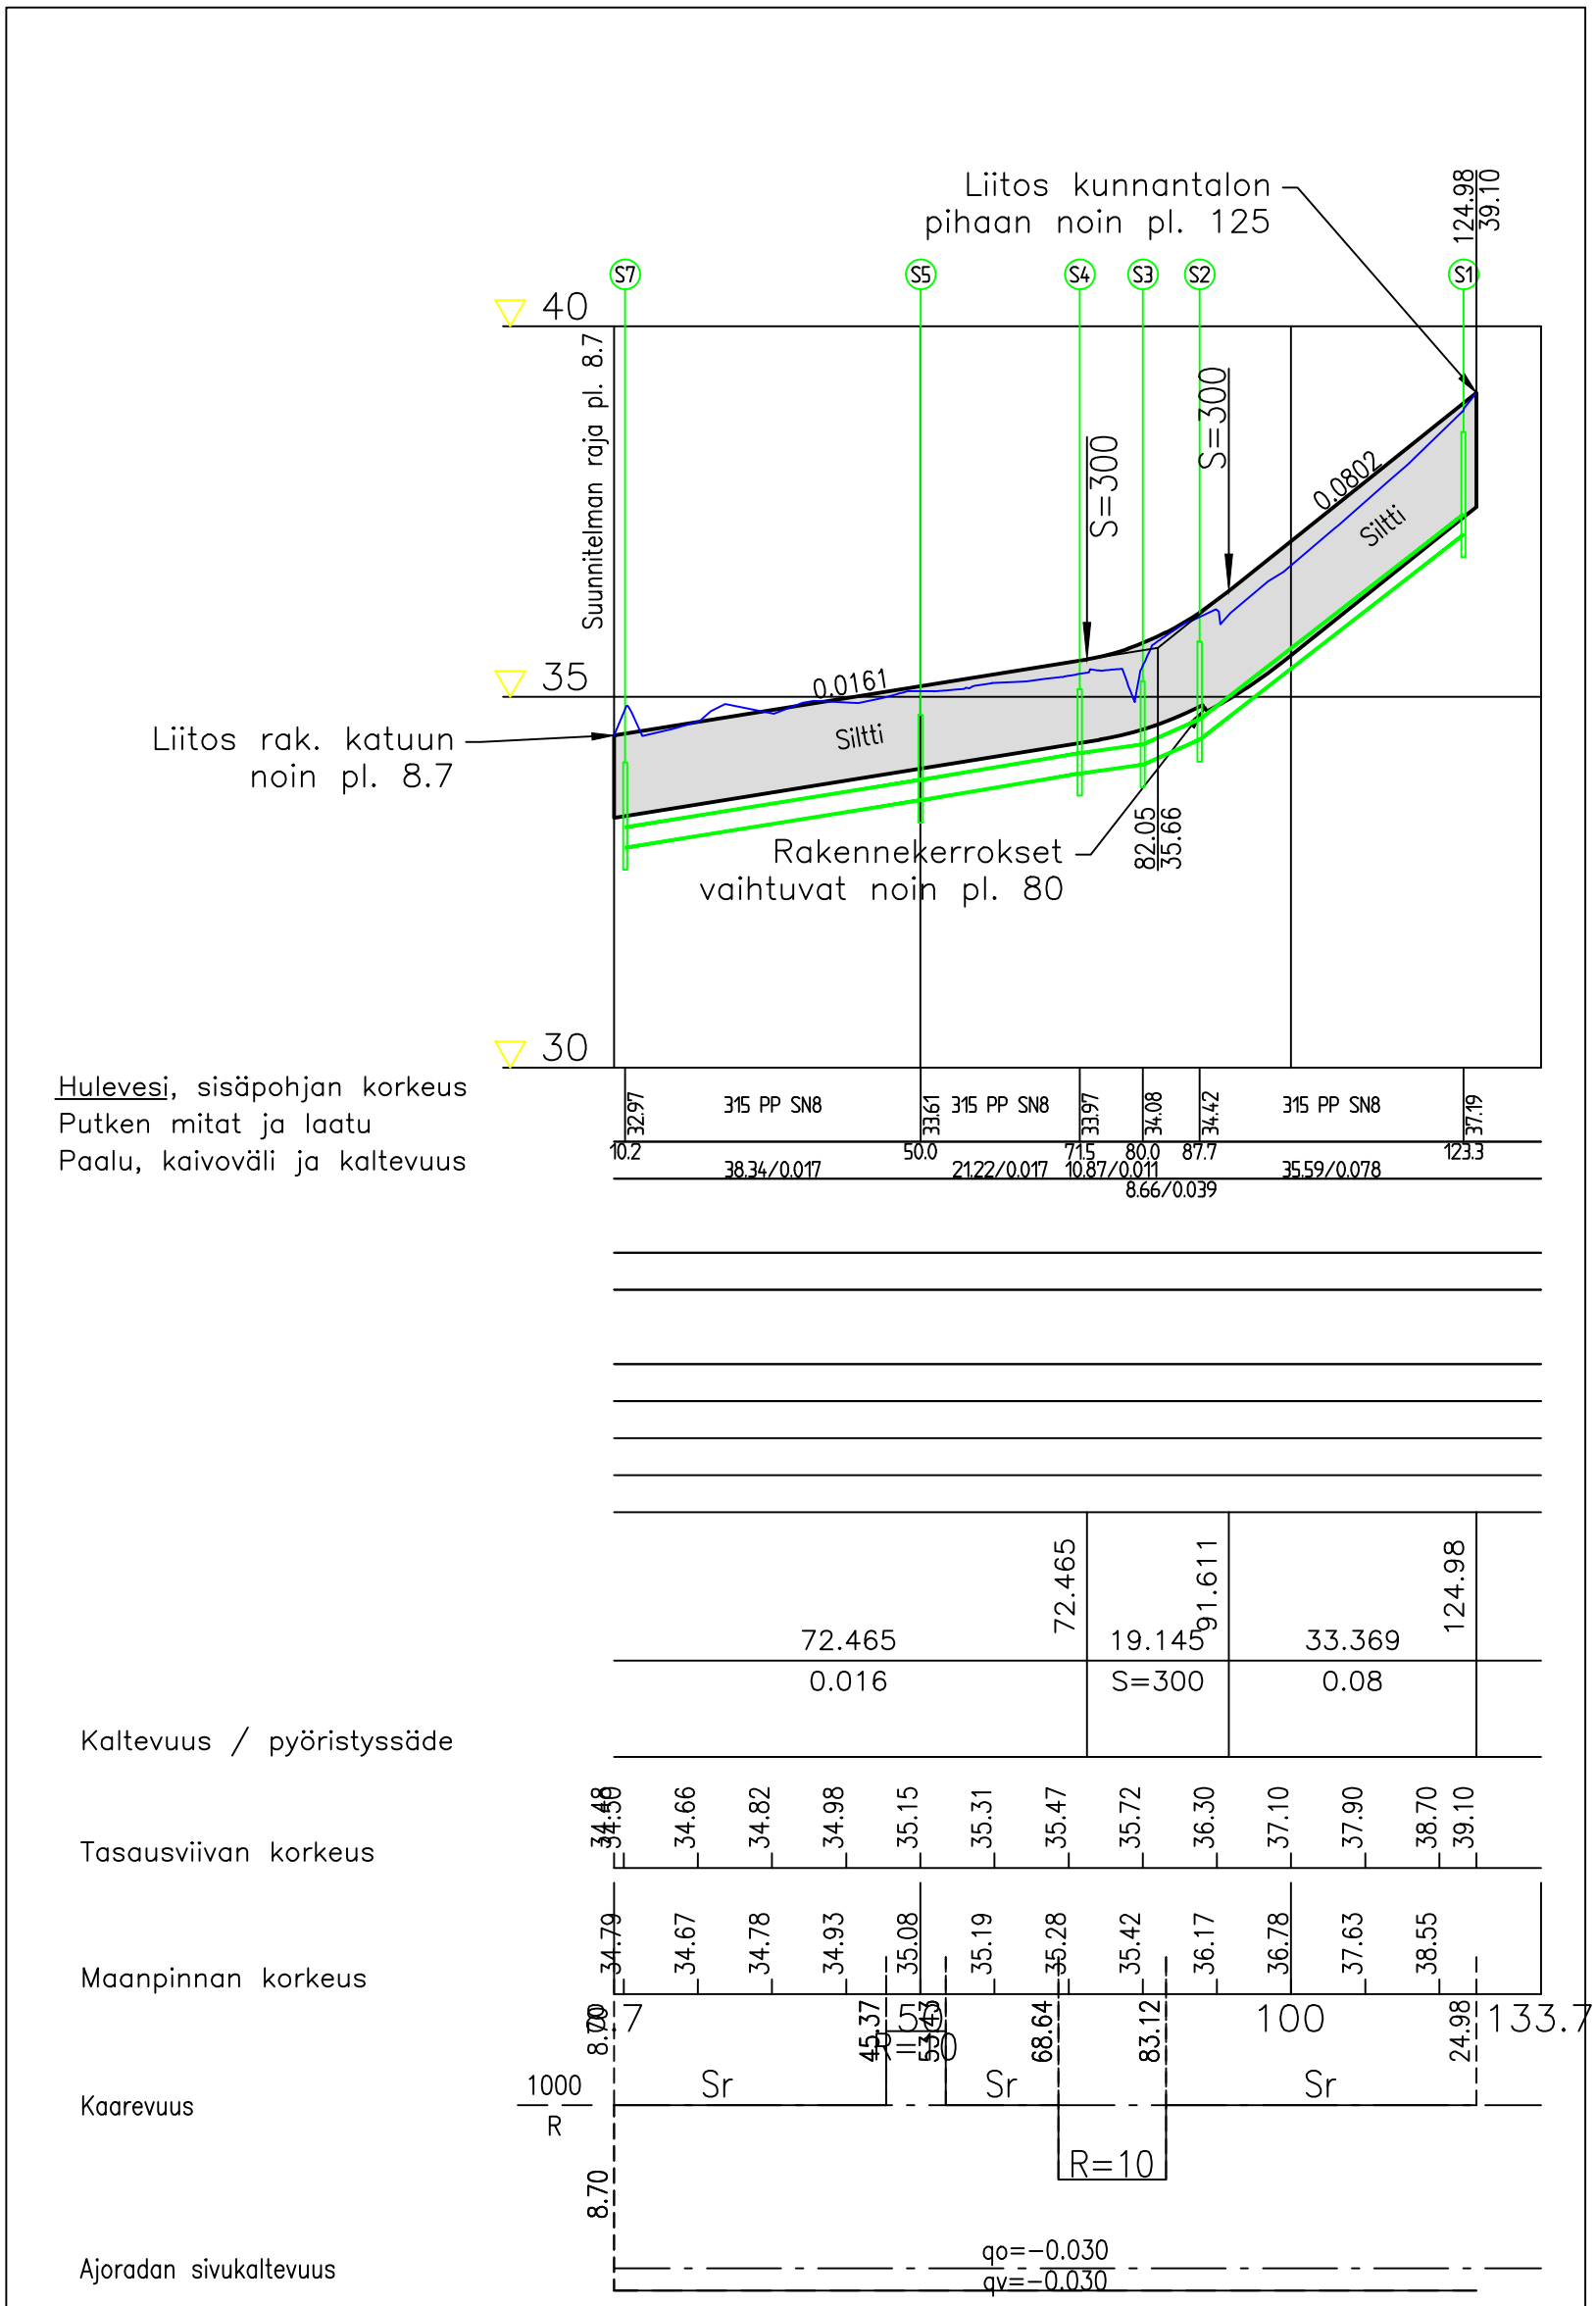

Korkeusjärjestelmä N60	Koordinaattijärjestelmä TM35		
TYÖ Askola, Askolan kunta Hallinpellontien kevyen liikenteen väylä			
PIIRUSTUS Katu- ja rakennussuunnitelma Pituusleikkaus			
Maveplan Oy Minna Canthin katu 25 (PL 1096) 70111 Kuopio puh.017 288 8130	TUTK. JoH	PIIRT. TuT	MITTAK. 1:1000/1:100
	SUUNN. JoH/TuT		PVM. 31.7.2020
	TARK. SaP		PIIR. NRO 30033/PIT
	HYV. EsH		