


Pirtintie

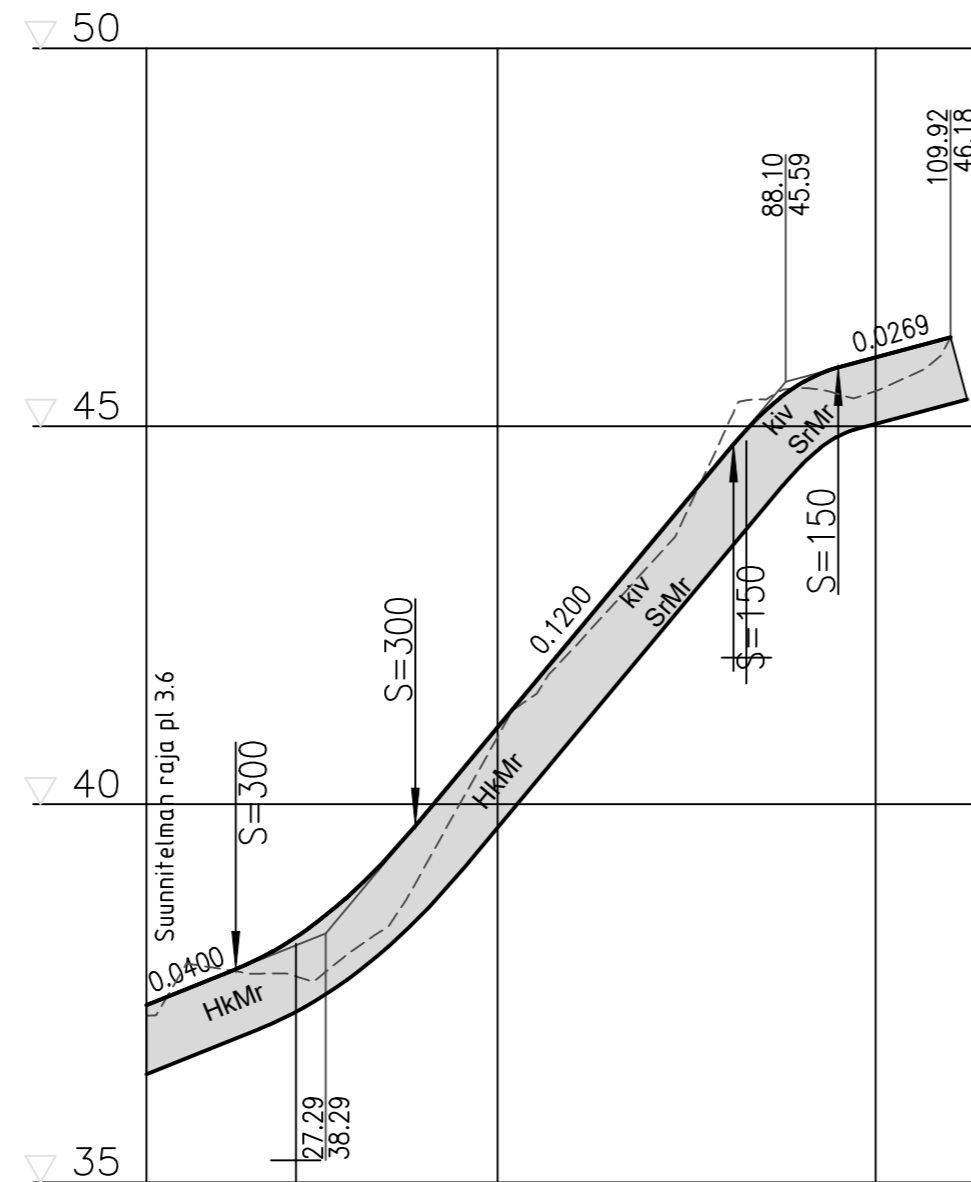

Päällysrakenne
Putkien perustamistapa

Matka

15.375	23.753	42.075	81.203	13.836	14.878	109.918
0.04	S=300	0.12	S=150	0.027		



Kaltevuus / pyörityssäde

Tasausviivan korkeus

Maanpinnan korkeus

Kaarevuus

Ajoradan sivukaltevuus

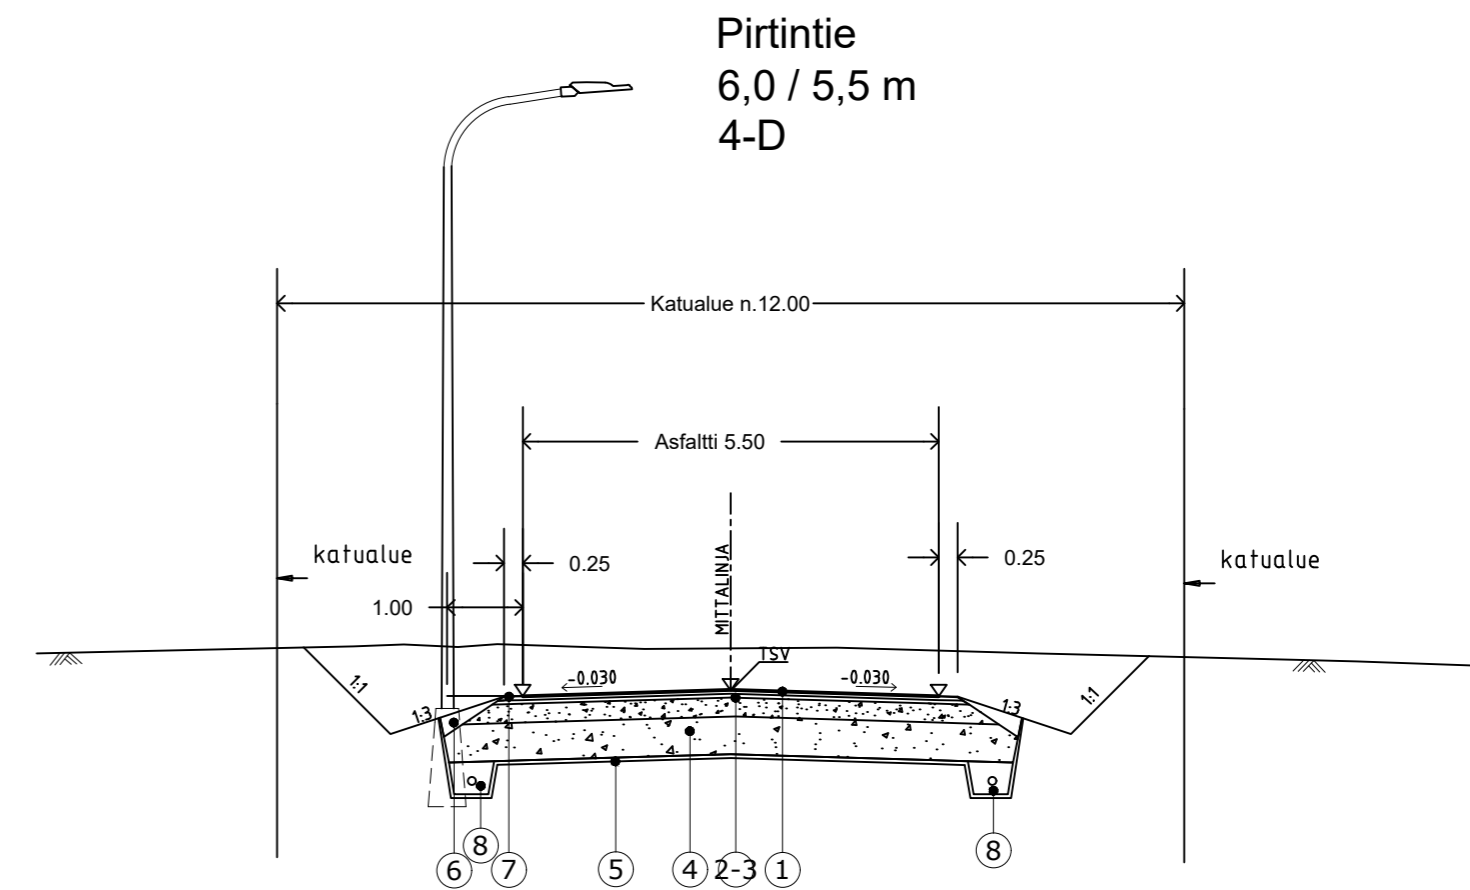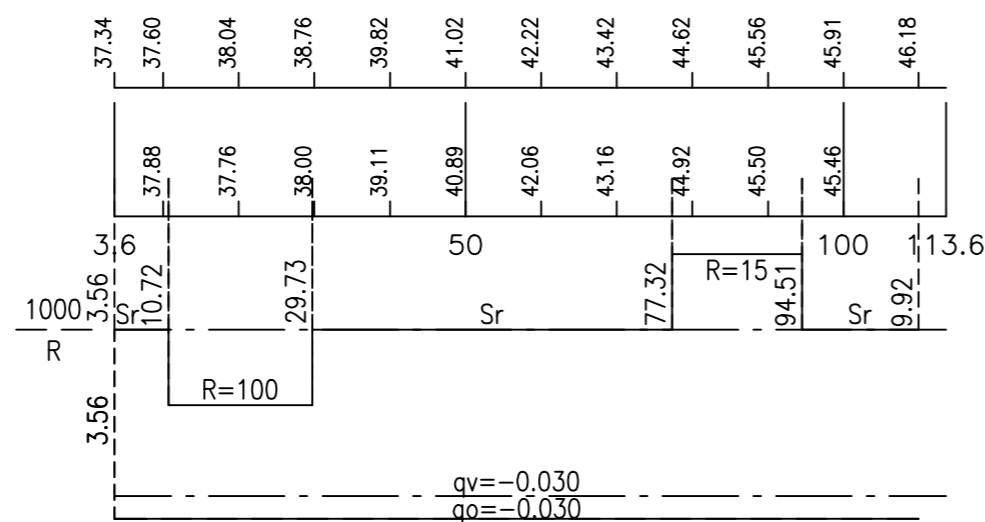

KOKOOJAKATU, KL 4
TIERAKENNE KUN POHJAMAAN KANTAVUUSLUOKKA D

1. AB 16/120 50 mm
 2. Tasausmurske M 0...16 50 mm
 3. Kantava murske M 0...32 mm 250 mm
 4. Jakava murske M 0...100 mm 500 mm
 5. Suodatinkangas N3
 6. Luiskatäyttö. Täyttö kaivumaililla, kasvualusta ja nurmetus maisemanurmi 1
 7. Sorapiennar
 8. Salaoja
- Kerospaksuus yht. 850 mm

Korkeusjärjestelmä	N60	Koordinaattijärjestelmä	ETRS-TM35
TYÖ	Askola Askolan kunta		
PIIRUSTUS	Katu- ja rakennussuunnitelma Pituusleikkaus - Pirtintie plv 0-110		
	Maveplan Oy Minna Canthin katu 25 (PL 1096) 70111 Kuopio puh.017 288 8130	TUTK. JoH	PIIRT. SaP
		SUUNN. SaP	MITTAK. 1:1000/1:100
		TARK. OIU	PVM. 29.8.2019
		HYV. EsH	PIIR. NRO 20064-1/PII1