


- P PYSÄKOINTI
- HVI HULEVESIEN IMETYYS (HULEVESIEN IMETYYS TÄSMENTYY RAKENNUSLUPAVAIHEESSA)
- KORTTELIN SISÄINEN AJOYHTEYS (TARKKA SIJAINTI TÄSMENTYY RAKENNUSLUPAVAIHEESSA)

LEIKKAUS B-B 1:500

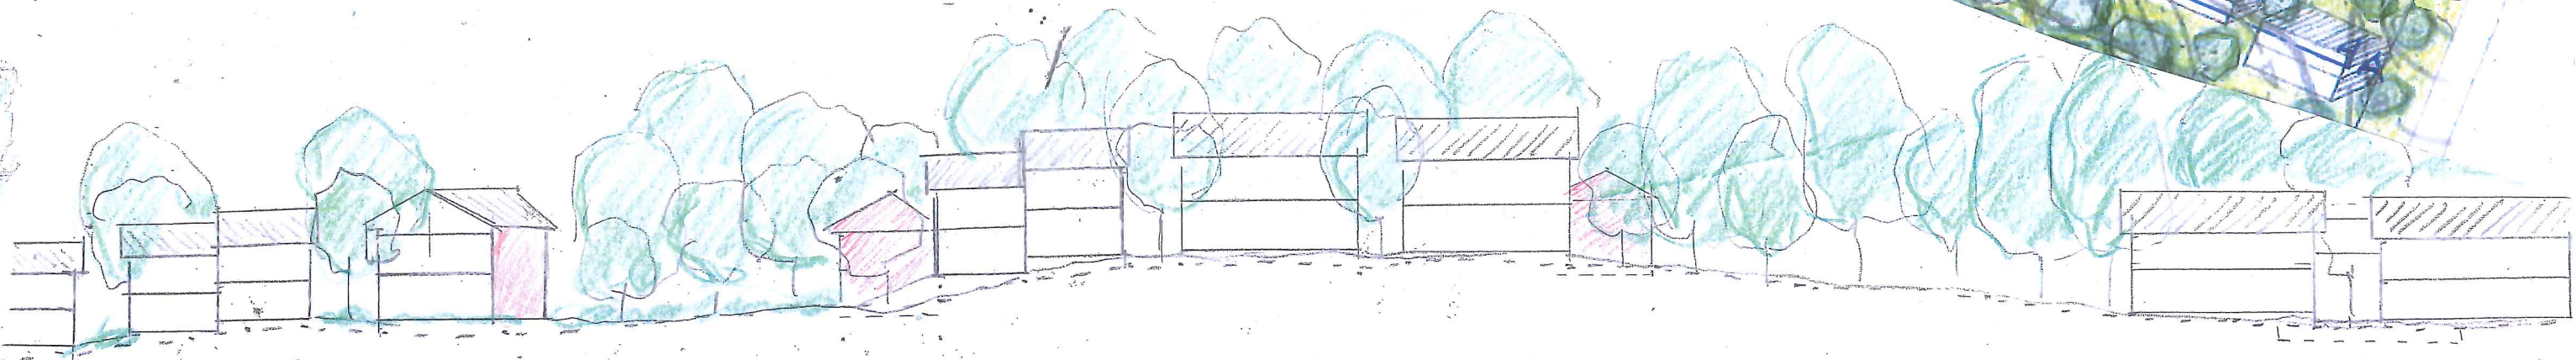

LEIKKAUS A-A 1:500

SORVA-SUONTIE

ASKOLAN PIENTALOKORTTELI
 HAVAINNEPIIRROS 1:1000
 LEIKKAUKSET 1:500
 17.3.2023 *Jussi Pöytä*